



NUMBER SIX

sonnig
entspannt
naturnah

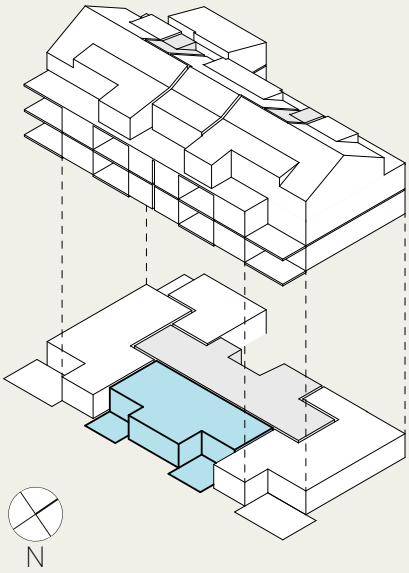

Kantonsstrasse 6 | Uffikon
Erdgeschoss
Wohnung 1.02
3½-Zimmer-Wohnung
Wohnfläche ca. 101.88 m²

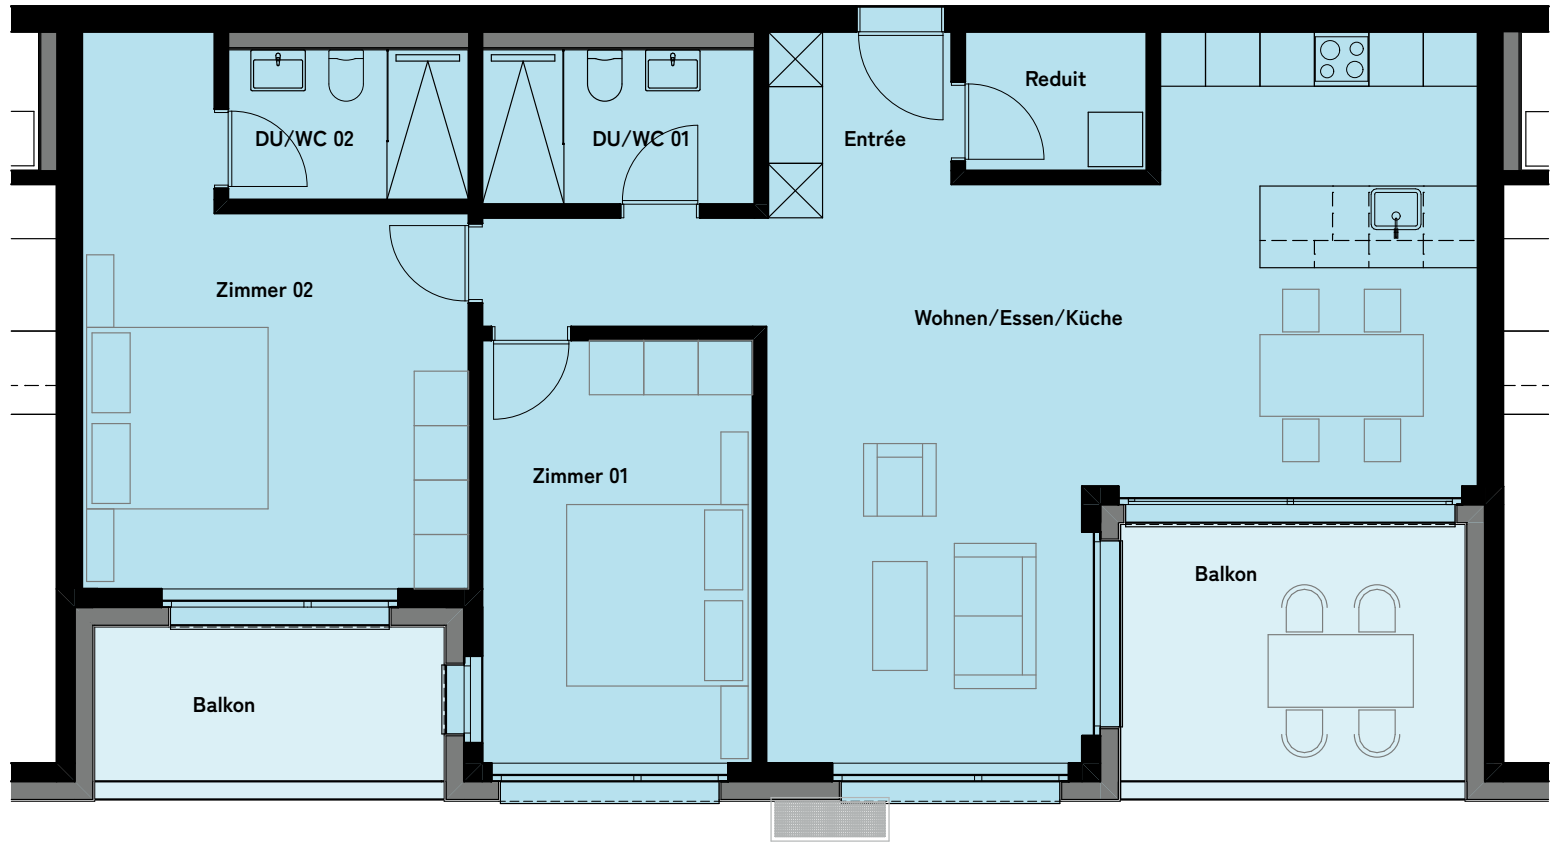

Änderungen und Abweichungen gegenüber den publizierten Angaben
bleiben ausdrücklich vorbehalten. Es besteht keine Haftung.