



NUMBER SIX
sonnig
entspannt
naturnah

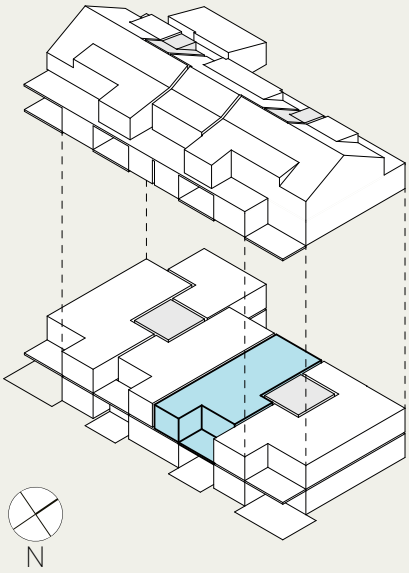

Kantonsstrasse 6 | Uffikon
1. Obergeschoss
Wohnung 2.06
3½-Zimmer-Wohnung
Wohnfläche ca. 91.30 m²

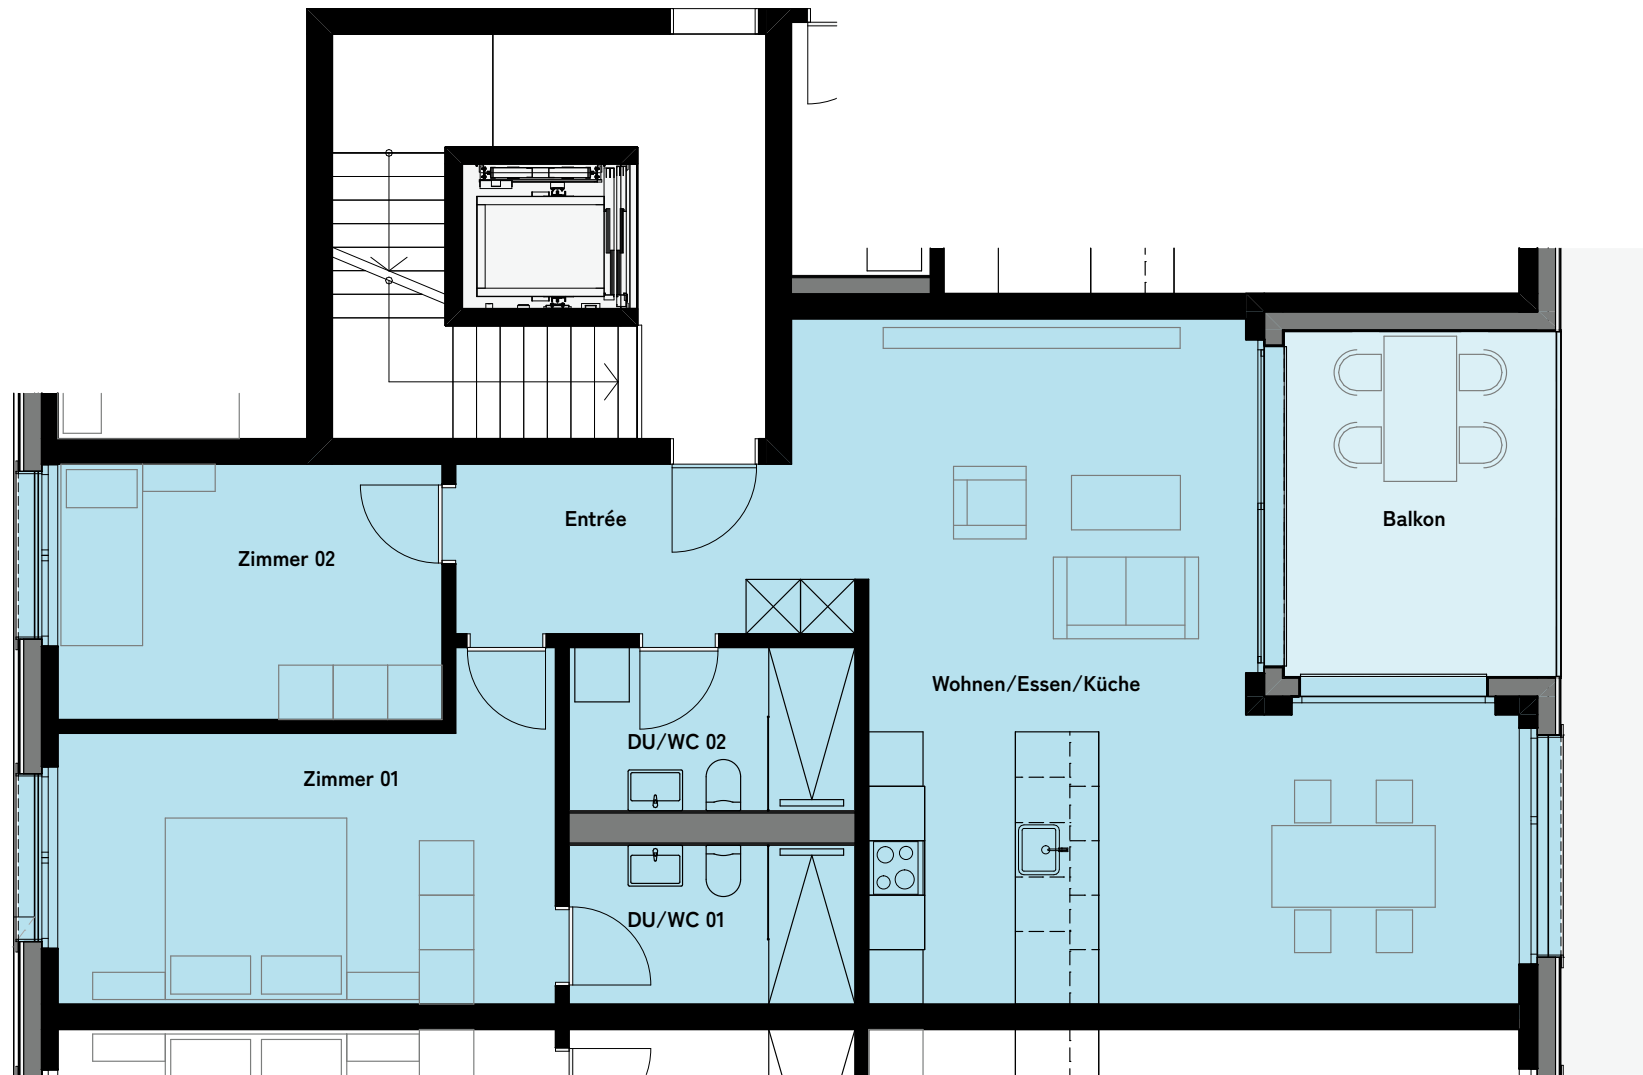

Änderungen und Abweichungen gegenüber den publizierten Angaben
bleiben ausdrücklich vorbehalten. Es besteht keine Haftung.