



# NUMBER SIX

sonnig  
entspannt  
naturnah

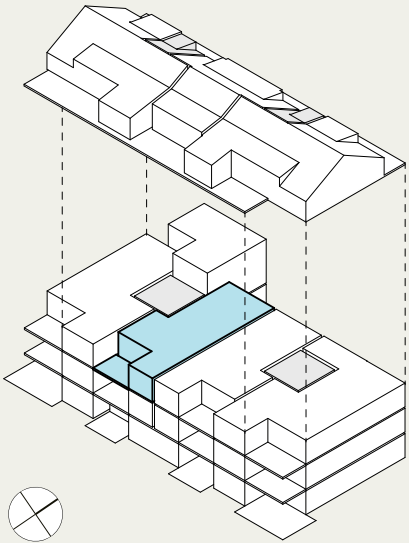

Kantonsstrasse 6 | Uffikon  
2. Obergeschoss  
Wohnung 3.12  
3½-Zimmer-Wohnung  
Wohnfläche ca. 91.15 m<sup>2</sup>

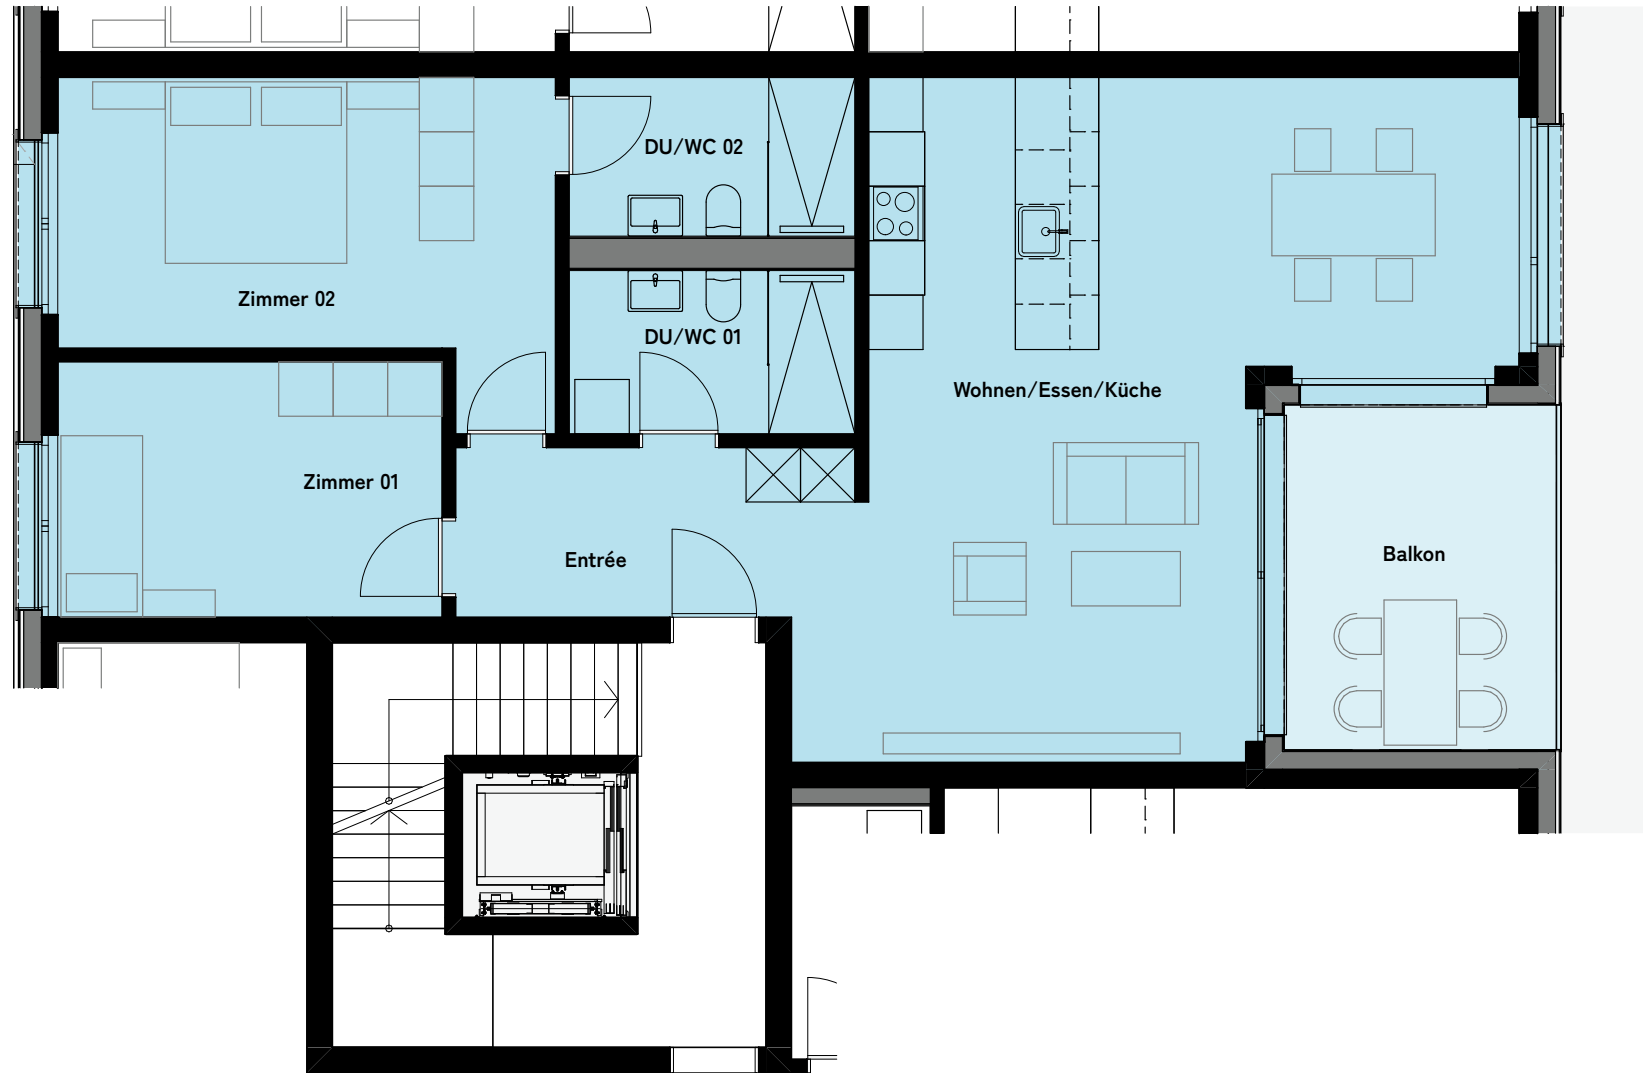

Änderungen und Abweichungen gegenüber den publizierten Angaben  
bleiben ausdrücklich vorbehalten. Es besteht keine Haftung.